

**АО «Газпром газораспределение Курск»**

ПРИЛОЖЕНИЕ 2  
УТВЕРЖДЕН  
постановлением

от \_\_\_\_\_ 2016 года  
№ \_\_\_\_\_

**Проект межевания территории**

**По установлению границ и вычислению площади  
земельного участка - для строительства объекта:  
« Газопровод высокого давления к КХ «Бабино»  
в с. Верхний Реутец Медвенского района  
Курской области »**

Кадастровый инженер \_\_\_\_\_ Комиссарова О.Ф.

Курск 2016 г.

№ п/п	Содержание	Номера листов
<b>1</b>	<b>2</b>	<b>3</b>
<b>1</b>	Пояснительная записка	3
<b>2</b>	План границ земельного участка	4
<b>3</b>	Схема расположения земельного участка на кадастровом плане территории	5

**Пояснительная записка**

Проект межевания территории разрабатывается в целях определения местоположения границ образуемых и изменяемых земельных участков в отношении объекта: «Газопровод высокого давления к КХ «Бабино» в с. Верхний Реутец Медвенского района Курской области».

При подготовке проекта межевания территории работы проводились в соответствии с градостроительными регламентами и нормами отвода земельных участков для конкретных видов деятельности, установленными в соответствии с федеральными законами, техническими регламентами. Полоса отвода определена картометрическим методом с использованием картографических материалов в виде топографической съемки.

Площадь полосы отвода вычислена на персональной ЭВМ с использованием программного обеспечения «Digitals Professional» и составила по фактически сложившейся границе на момент выполнения работ -1533 кв.м. Общая протяженность -150,5 м.

Также было установлено, что полоса отвода располагается на территории Вышнереутчанского сельсовета Медвенского района Курской области (кадастровый квартал: 46:15:050604– земли населенных пунктов).

Формирование полосы отвода для строительства объекта: Газоснабжение зерносушилки крестьянского хозяйства "Бабино" в с. В.Реутец Медвенского района Курской области предусматривает формирование следующих земельных участков:

- в кадастровом квартале 46:15:050604

ЗУ1, площадью 1533 кв.м. с видом разрешенного использования «Коммунальное обслуживание»;

Работы выполнены в соответствии с требованиями: «Инструкция по межеванию земель» - 1996 г.; «Требования к оформлению документов о межевании, предоставляемых для постановки земельных участков на кадастровый учет» - приказ Росземкадастра № - П/327 от 02.10.2002 г.; «Методические рекомендации по проведению межевания объектов землеустройства» от 17.02.2003 г. с учетом утвержденных изменений от 18.04.2003 г.


По результатам проведенных работ вычислена площадь полосы отвода для строительства объекта: Газопровод высокого давления к КХ «Бабино» в с. Верхний Реутец Медвенского района Курской области.



**План границ земельного участка**  
 Газопровод высокого давления к КХ «Бабино» в с. Верхний Реутец Медвенского района Курской области

**Экспликация земельных участков**

№ участка	Условный номер земельного участка	Площадь участка, кв.м	Кадастровый квартал	Кадастровый номер участков сторонних землепользователей	Землепользователь (собственник)	Местоположение	Вид разрешенного использования	Категория земель
участок №1	ЗУ1	1533	46:15:050604		земли неразграниченного пользования	Курская обл., Медвенский район, Вышнереутчанский сельсовет, с. Верхний Реутец	Коммунальное обслуживание	Земли населённых пунктов

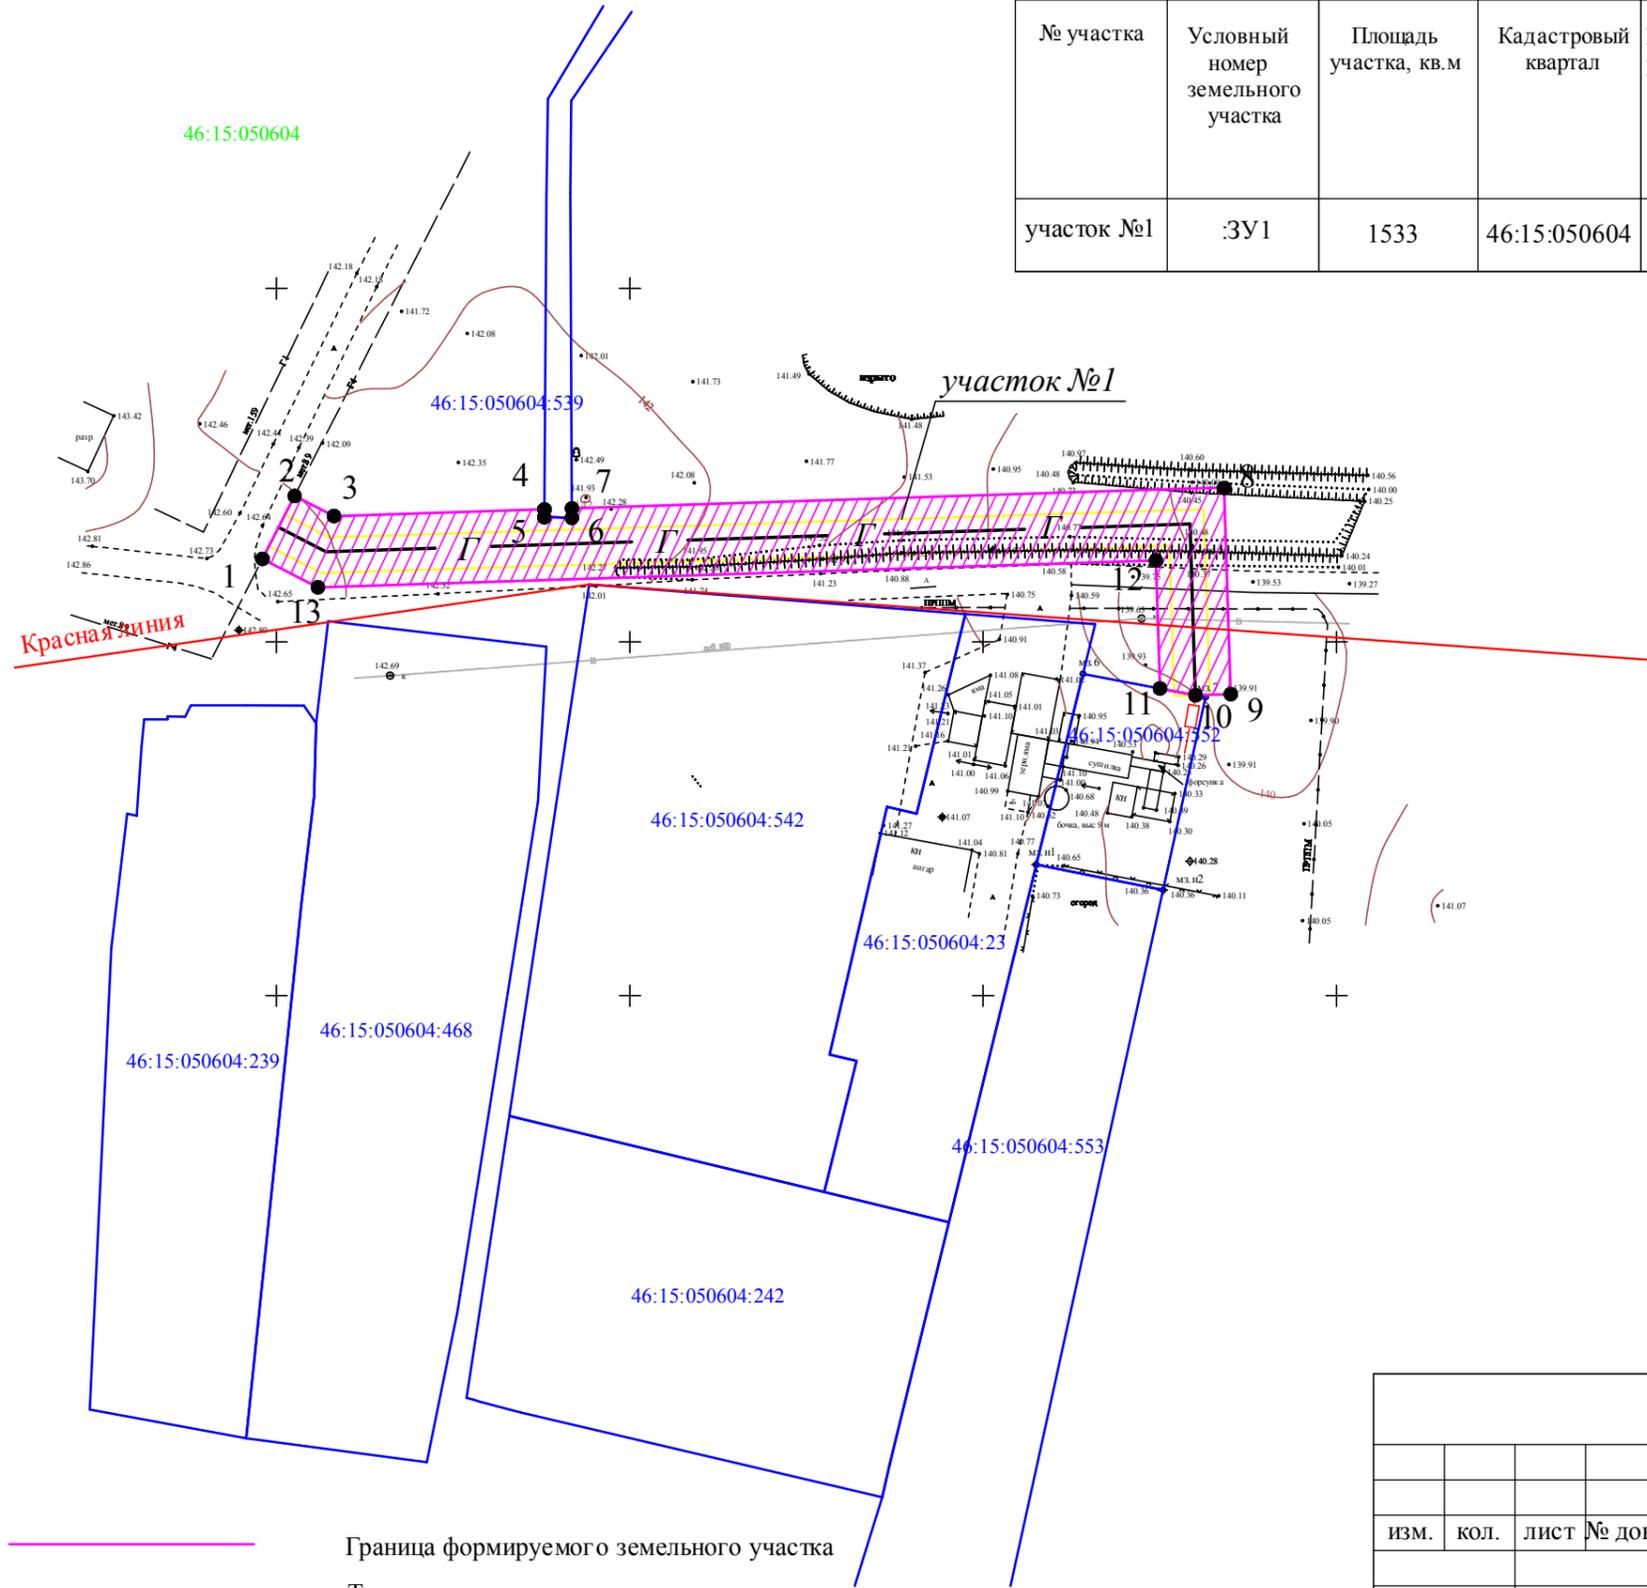

№	X	Y
1	377 511,76	1 286 398,01
2	377 520,66	1 286 402,57
3	377 517,81	1 286 408,14
4	377 518,77	1 286 437,89
5	377 517,72	1 286 437,88
6	377 517,56	1 286 441,78
7	377 518,89	1 286 441,77
8	377 521,85	1 286 534,08
9	377 492,62	1 286 535,02
10	377 492,46	1 286 530,02
11	377 493,42	1 286 524,99
12	377 511,54	1 286 524,41
13	377 507,73	1 286 405,88
1	377 511,76	1 286 398,01

Общая площадь земельного участка 1533 кв.м.


Инт. № подл. \_\_\_\_\_  
 Подпись и дата \_\_\_\_\_  
 Взам. инв. № \_\_\_\_\_

— Граница формируемого земельного участка  
 — Трасса газопровода  
 — Красная линия

						АО «Газпром газораспределение Курск»		
						17-2016 ППТ 1.П		
изм.	кол.	лист	№ док	подпись	дата	Адрес (местоположение): Курская обл., Медвенский район, Вышнереутчанский сельсовет, с. Верхний Реутец		
						Заказ	Лист	Листов
Разработал Комиссарова О.Ф.						М 1:1000		
						ИНВ. № _____		

## Схема расположения земельного участка на кадастровом квартале

Газопровод высокого давления к КХ «Бабино» в с. Верхний Реутец Медвенского района Курской области

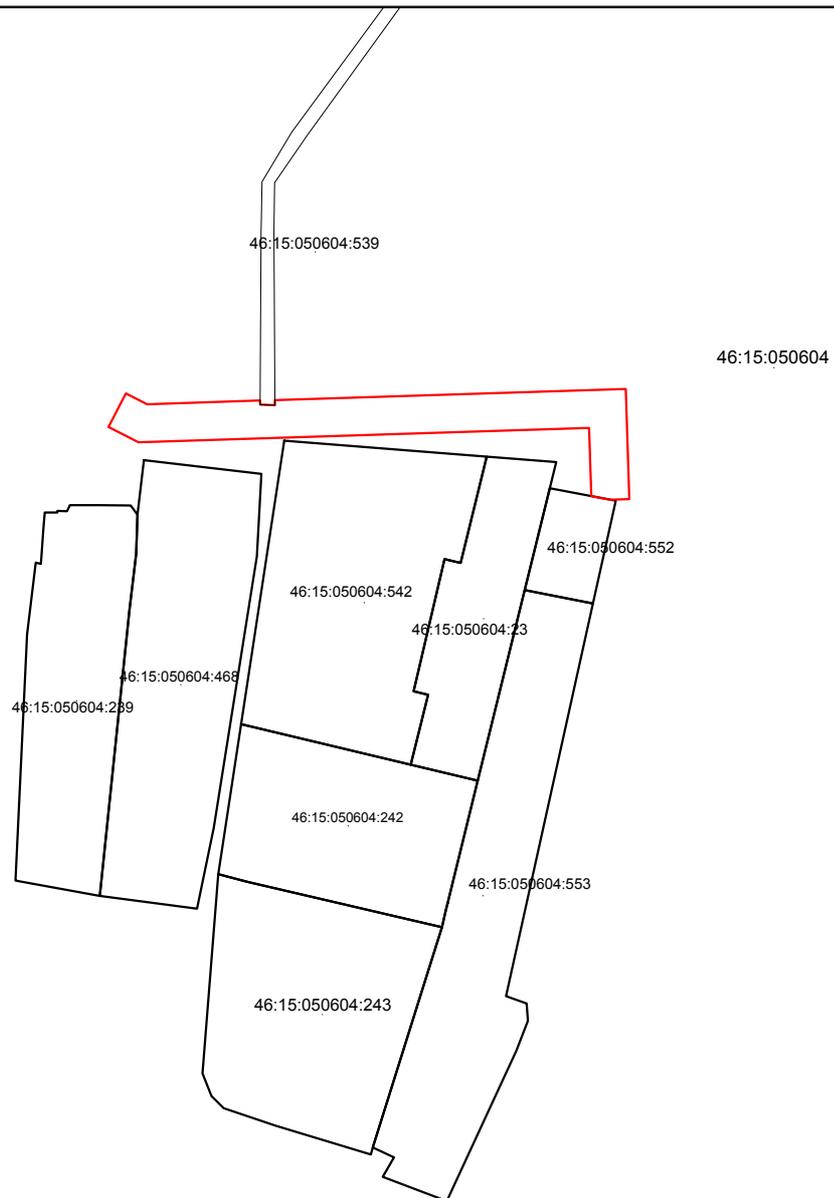

- Граница земельного участка, сведения о котором содержатся в ГКН
- Граница кадастрового квартала
- Граница формируемого земельного участка
- Граница охранной зоны

АО «Газпром газораспределение Курск»

17-2016 ППТ1.П

Кадастровый инженер	Комиссарова О.Ф.	Адрес (местоположение):	Заказ	Лист	Листов
		Курская обл., Медвенский р-н, Вышнереутчанский сельсовет, с. Верхний Реутец	ИНВ. №		